




PLANTA DE DEMOLIÇÃO
ESCALA: 1:100

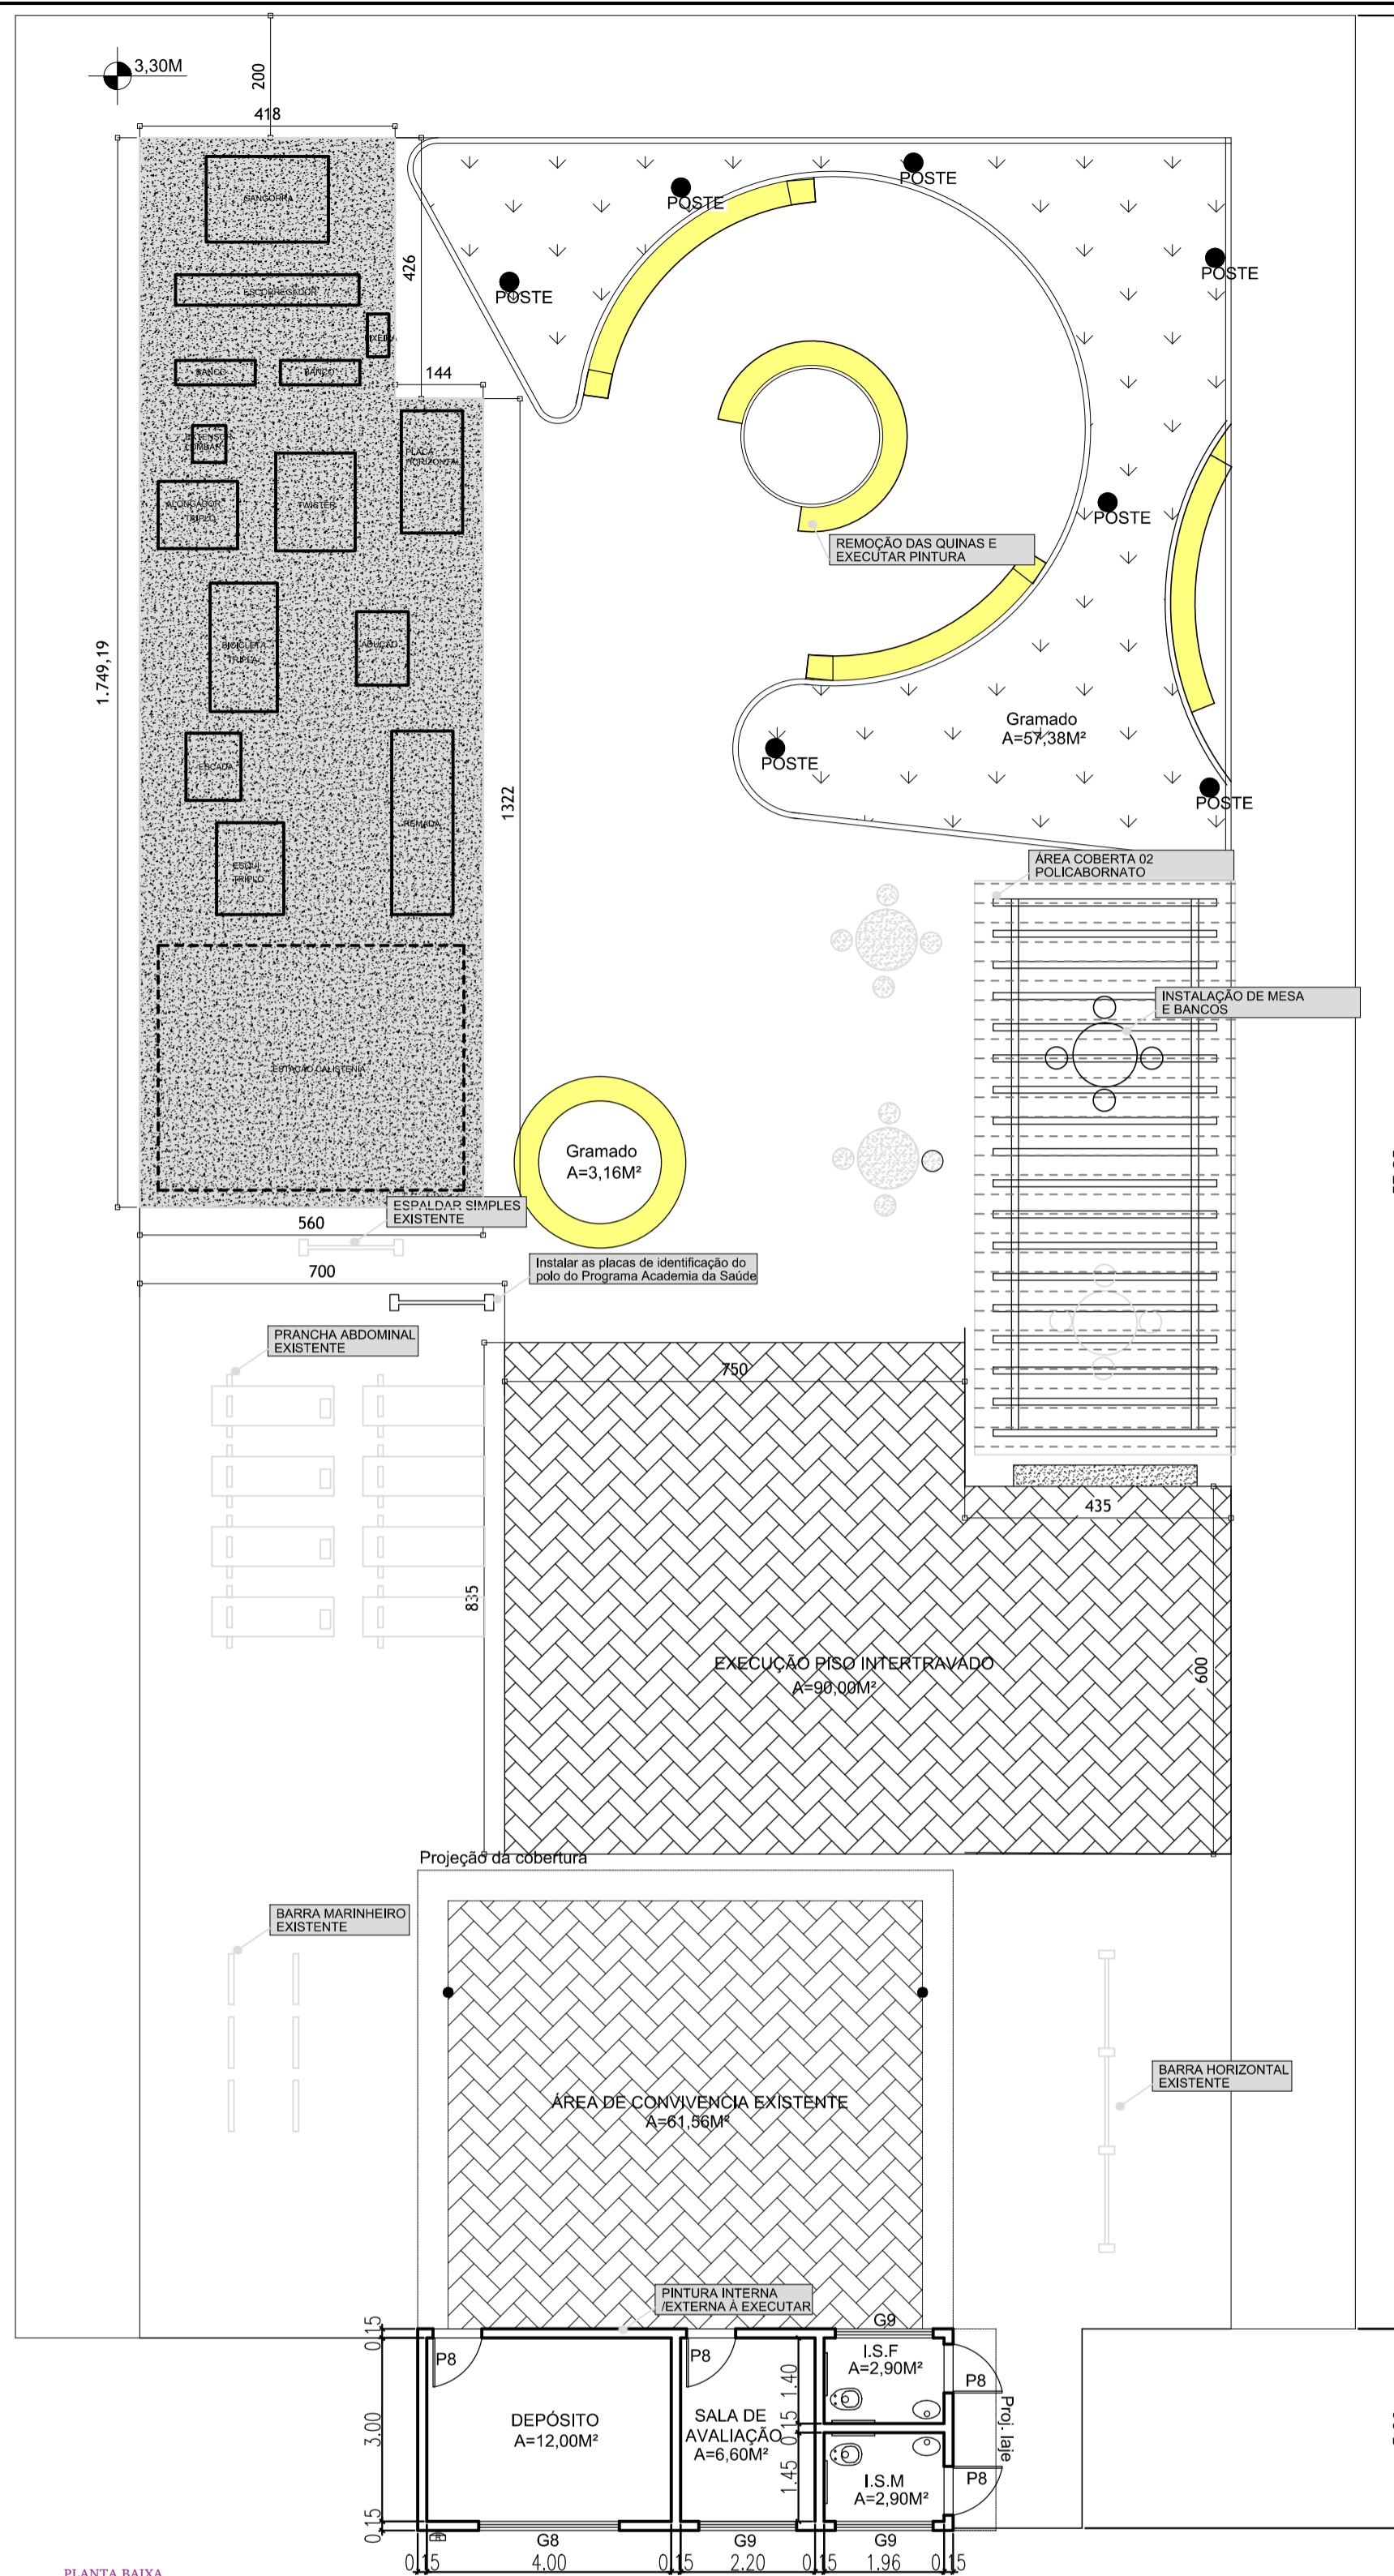

PLANTA BAIXA
ESCALA: 1:100

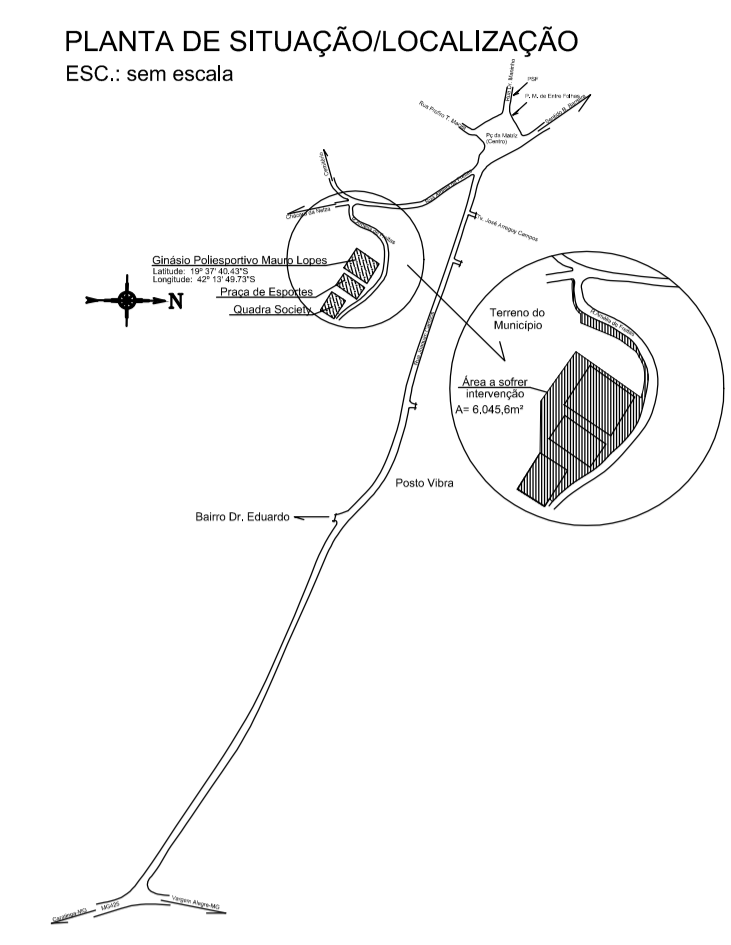

PLANTA DE LOCALIZAÇÃO
SEM ESCALA

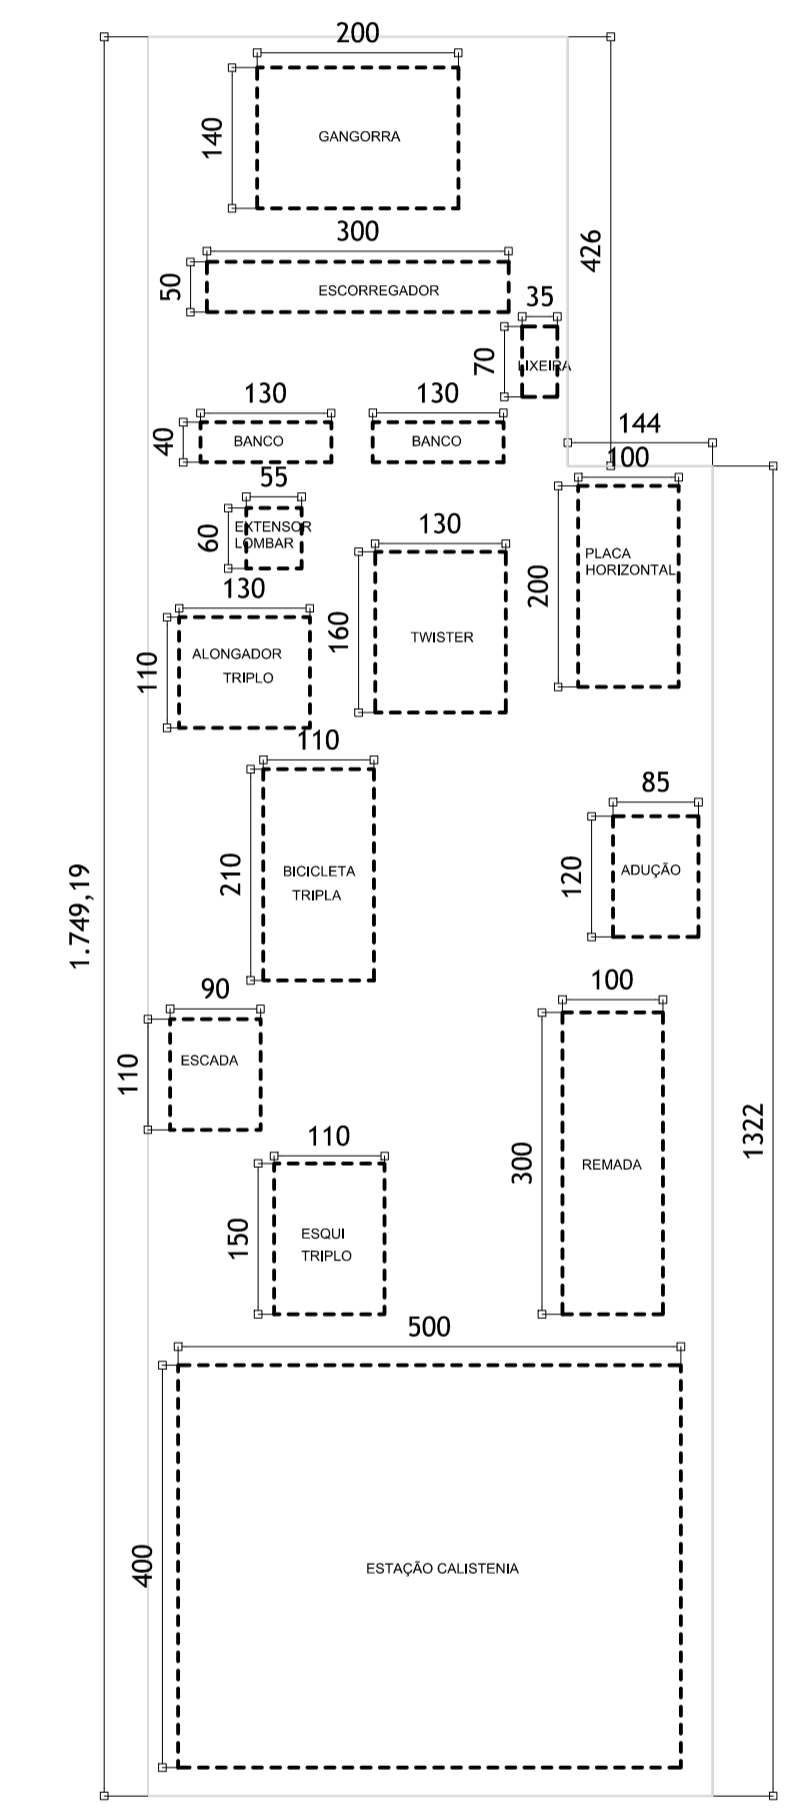

DETALHAMENTO EQUIP
ESCALA: 1:100

LEGENDAS

- DEMOLIÇÃO DO PAVIMENTO EXISTENTE
- EXECUÇÃO DE PAVIMENTO INTERTRAVADO
- EXECUÇÃO PISO EM CONCRETO

NOTAS

- ÁREA DE PISO INTERTRAVADO SE DESTINARÁ COMO ESPAÇO MULTIUSO, PARA AS NECESSIDADES DO POLO DE MODALIDADE INTERMEDIÁRIA - ÁREA SOLICITADA A=50,00 M2; ÁREA REFORMADA A=90,00 M2
- ÁREA COBERTA DO PERGOLADO SE SOMARÁ A ÁREA DE VIVÊNCIA (CONSTRUÇÃO COBERTA) CONFORME NECESSIDADE DO POLO DE MODALIDADE INTERMEDIÁRIA - ÁREA SOLICITADA A= 45,00 M2, ÁREA REFORMADA A=40,00 M2 PERGOLADO + A=61,55 ÁREA COBERTA EXISTENTE COM TELHA DE AÇO GALVANIZADA.
- ÁREA COM PISO DE CONCRETO SE DESTINARÁ A ÁREA PARA EQUIPAMENTOS, PARA AS NECESSIDADES DO POLO DE MODALIDADE INTERMEDIÁRIA - ÁREA SOLICITADA A=100,00M2 - ÁREA REFORMADA A=92,00 M2 + ÁREAS JÁ EXISTENTES DAS PRANCHAS ABDOMINAIS E BARRAS MARINHEIRO..
- ÁREA DE PINTURA COM TINTA PISO PARA QUADRA A=370,00M2

ÍTEM	EQUIPAMENTO	DIMENSÕES
1	GANGORRA DUPLA	200X140
2	ESCORREGADOR	300X50
3	LIXEIRA DUPLA	130X40
4	BANCO COM ENCOSTO	35X70
5	EXTENSOR DE LOMBAR	55X60
6	ALONGADOR TRIPLA	130X110
7	TWISTER	130X160
8	PLACA HORIZONTAL	100X200
9	BICICLETA TRIPLA	110X210
10	ADUÇÃO/ABDUÇÃO	85X120
11	SIMULADOR DE ESCADA	90X110
12	ESQUI TRIPLA	110X150
13	REMADA SENTADA	100X300
14	ESTAÇÃO CALISTENIA	500X400



PREFEITURA MUNICIPAL DE ENTRE FOLHAS
Praça da Matriz nº69 | CEP 35324-000 - Entre Folhas/MG | Fone: (33) 3324-6162
e-mail: entrefolhas@gmail.com



reservado para carimbo aprovação

Projeto
PROJETO EXECUTIVO

Objeto:
ADEQUAÇÕES DO POLO DO PROGRAMA ACADEMIA DA SAÚDE

Local:
RUA: AMÉLIA DE FREITAS - S/N
BARRIO: CENTRO
ENTRE FOLHAS - MINAS GERAIS
CEP: 35.324-000
COORDENADAS: Latitude: 19° 37' 40,41" S
Longitude: -47° 17' 49,73" W

Unidade Territorial:
CENTRO

Escala:
Indicadas

Lot.:
-

Aprvação:
/ /

Quadra:
-

RT.:
-

PREFEITURA MUNICIPAL DE ENTRE FOLHAS
CNPJ: 46.229.626/0001-82
Representante Legal: AELTON SOARES DOS SANTOS

CAMILA M. FRANCO SALES
Engenheira Civil CREA: 203.724/D
Reg. Técnico

Conteúdo:
PLANTA LOCALIZAÇÃO
PLANTA BAIXA
CORTE AA
DETALHAMENTO

Data:
01/04/2024

Projeto:
CONST. 01.01