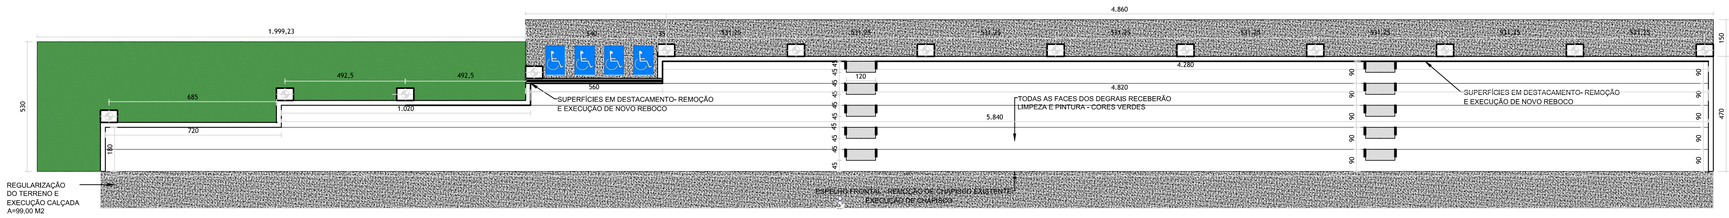

PLANTA BAIXA ARQUIBANCADA
ESCALA 1:125

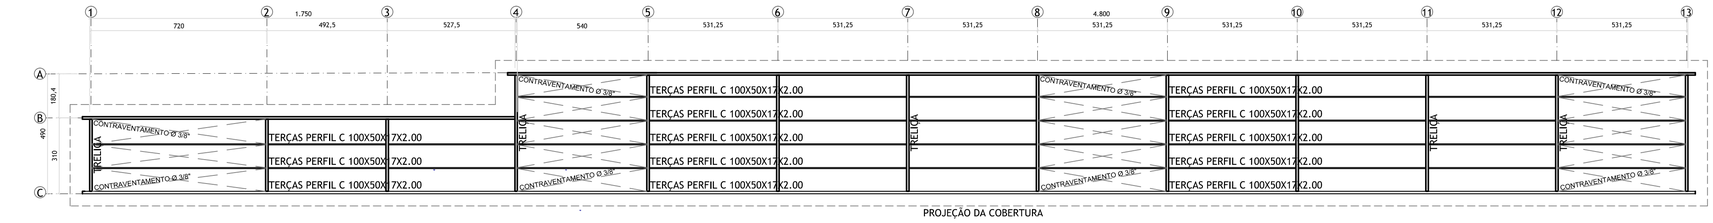

PROJEÇÃO DA COBERTURA

PLANTA COBERTURA
ESCALA 1:125

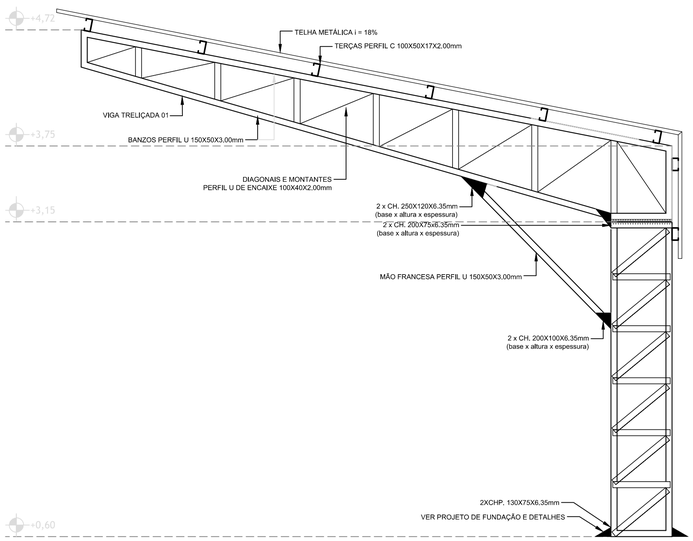

ELEVAÇÃO EIXO A-C
ESCALA 1:25

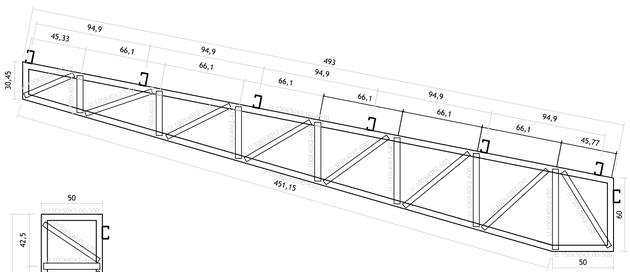

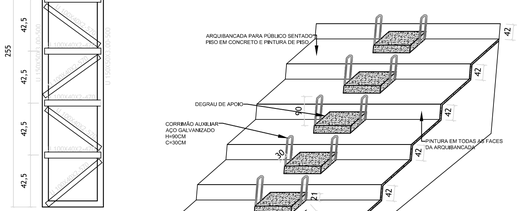

VIGA E PILAR TRELIÇADO
ESCALA 1:25

DET. ÁREA CADEIRANTE E ACESSIBILIDADE
ESCALA 1:50

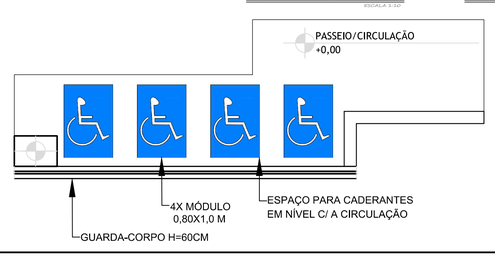

4

5

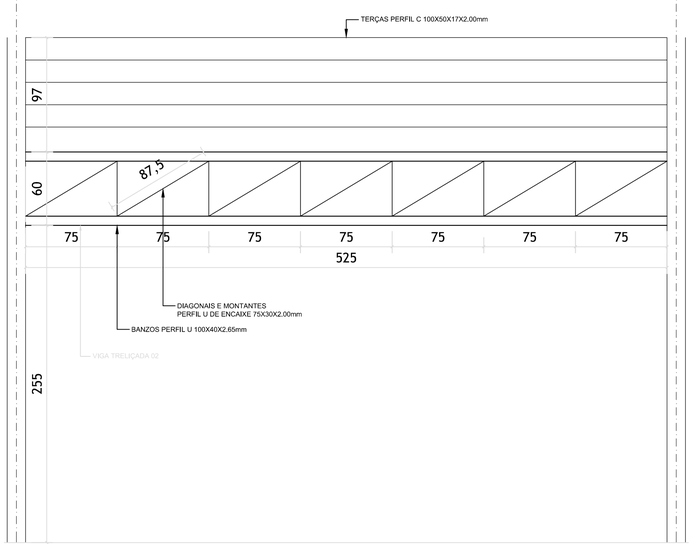

ELEVAÇÃO EIXO 4-5
ESCALA 1:25

FIXAÇÃO DO TERÇAMENTO DA COBERTURA-01
ESCALA 1:10

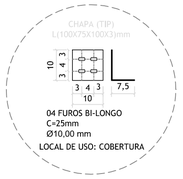

FIXAÇÃO DO TERÇAMENTO DA COBERTURA-02
ESCALA 1:10

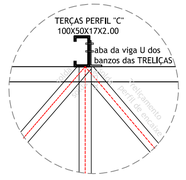

DETALHE TÍPICO DE SOLDA -03
ESCALA 1:10

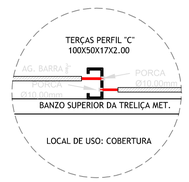

DETALHE AGULHAMENTO DA COBERTURA-04
ESCALA 1:10

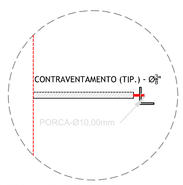

DETALHE DO CONTRAVENTAMENTO TIPO-05
ESCALA 1:10

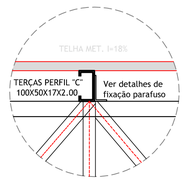

DETALHE TELHAMENTO DA COBERTURA-06
ESCALA 1:10

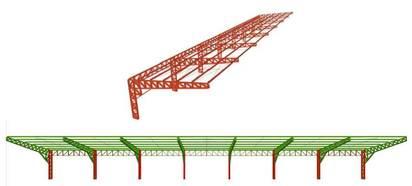

PERSPECTIVA COBERTURA
ESCALA 1:50

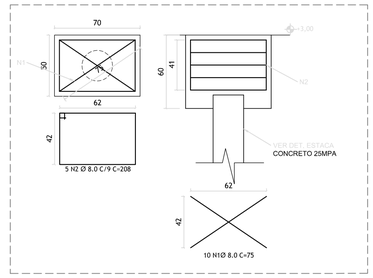

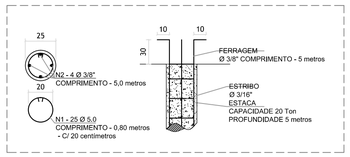

ESTRUTURAL BLOCO E ESTACAS
ESCALA 1:10

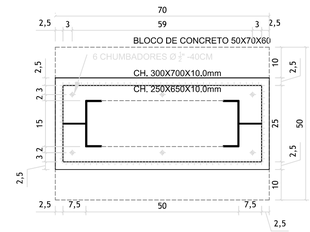

DETALHE DE FIXAÇÃO
ESCALA 1:10

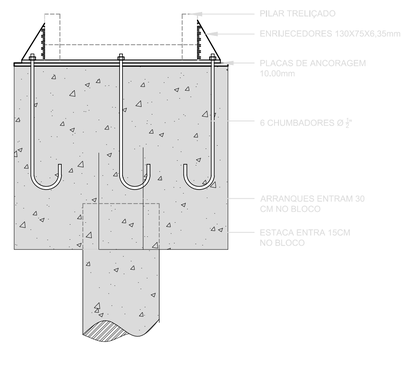

ESCALA 1:10

BLOCO DE FUNDAÇÃO

TABELAS/LEGENDAS

RESUMO DE AÇO ESTACAS (UNID.)

AÇO	N	DIAM (mm)	QUANT.	UNID. (cm)	C. TOTAL (CM)	PESO (KG)
CA-60	1	5.0	25	80	2000	3,39
CA-50	2	10	4	500	2000	13,57

RESUMO DE AÇO BLOCO (UNID.)

AÇO	N	DIAM (mm)	QUANT.	UNID. (cm)	C. TOTAL (CM)	PESO (KG)
CA-50	1	8	10	75	750	3,26
CA-50	2	8	5	208	1040	4,52
						7,78

RESUMO AÇO COBERTURA

MATERIAL		SÉRIE	PERFIL	COMPRIMENTO (M)	PESO (KG)
TIPO	DESIGNAÇÃO				
AÇO LAMINADO	A-572 345MPA	Barra Redonda	3/8"	204,96	114,78
AÇO DOBRADO	A-36	U	U150X50X3	243,23	1661,26
			U100X40X2	1282,27	4064,8
			U75X30X2	123,9	314,71
		C	C100X50X2	290,72	950,65
					7106,2

PLACA DE ANCORAGEM E FIXAÇÃO

MATERIAL	DIMENSÃO	QUANTIDADE	PESO UNIT. (KG)	PESO TOTAL (KG)
A-36	250X120X6,35	26	0,75	19,5
	200X75X6,35	26	0,38	9,88
	200X100X6,35	26	0,5	13
	130X75X6,35	52	0,24	12,48
	300X700X10,00	13	16,38	212,94
	250X650X10,00	13	12,68	164,84
				432,64

NOTAS

PREFEITURA MUNICIPAL DE ENTRE FOLHAS

Praça da Matriz nº69 | CEP 35324-000 - Entre Folhas/MG | Fone: (33) 3324-6162
e-mail: entrefolhas@gmail.com

reservado para carimbo aprovação

Projeto
PROJETO EXECUTIVO

Obra
REFORMA E COBERTURA DAS INSTALAÇÕES ESPORTIVAS

Local
ESTADIO MUNICIPAL AVELINO MARQUES DO AMARAL
RUA: MANOEL RIBEIRO - SN
BAIRRO: BARREIRA
ENTRE FOLHAS - MINAS GERAIS
CEP: 35.324-000
COORDENADAS: **19°37'06.8"S 42°14'07.1"W**

Unidade Territorial
CENTRO

Lote
-

Quadra
-

Escalas
Indicadas

Aprovação:
/ /

RT.:

CAMILA MARTINS FRANCO:11413795625
Assinado de forma digital por CAMILA MARTINS FRANCO:11413795625
Dados: 2024.04.24 13:55:15 -03'00'

PREFEITURA MUNICIPAL DE ENTRE FOLHAS
CNPJ: 66.229.626/0001-82
Representante Legal: ALTON SILVEIRA DIAS

CAMILA M. FRANCO SALES
Engenheira Civil CREA: 203.724/D
Resp. Técnico

Conteúdo
- PLANTA LOCALIZAÇÃO
- PLANTA BAIXA
- CORTE AA
- DETALHAMENTO

Data
01/01/2024

Prancha
CONST.
01.03