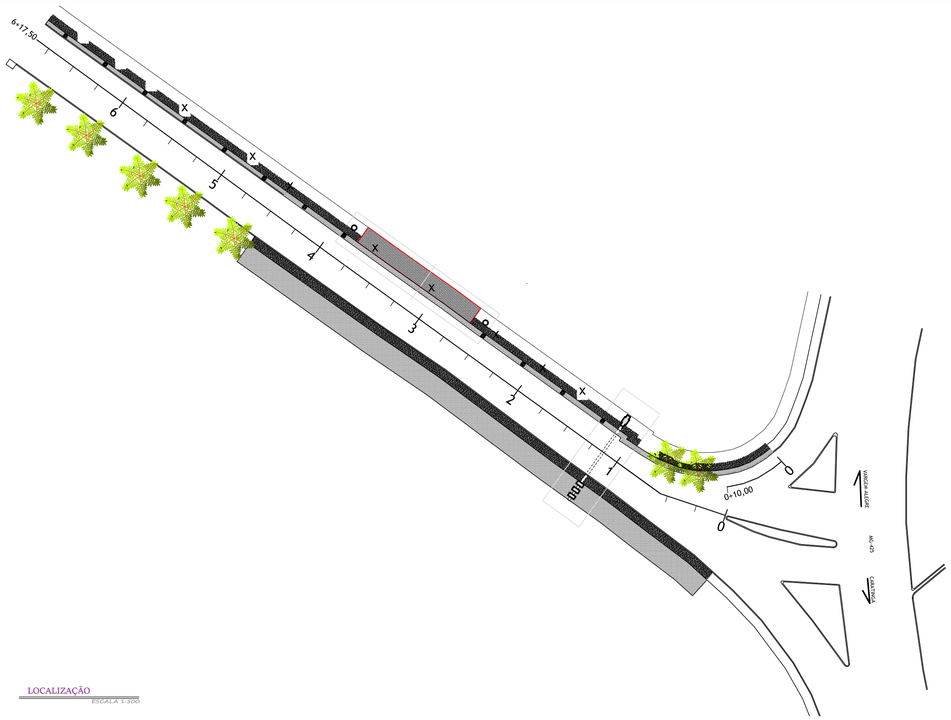

LOCALIZAÇÃO
ESCALA 1:500

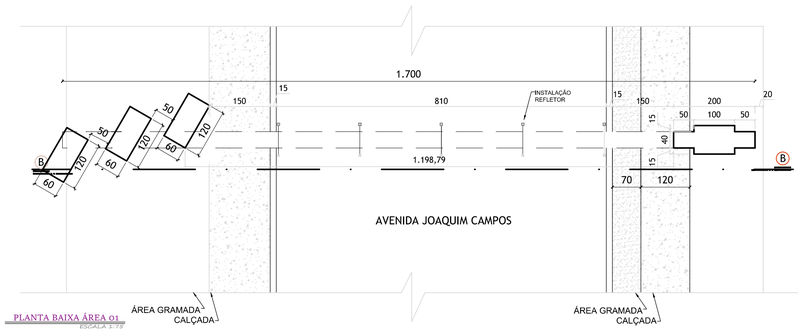

PLANTA BAIXA ÁREA 01
ESCALA 1:75

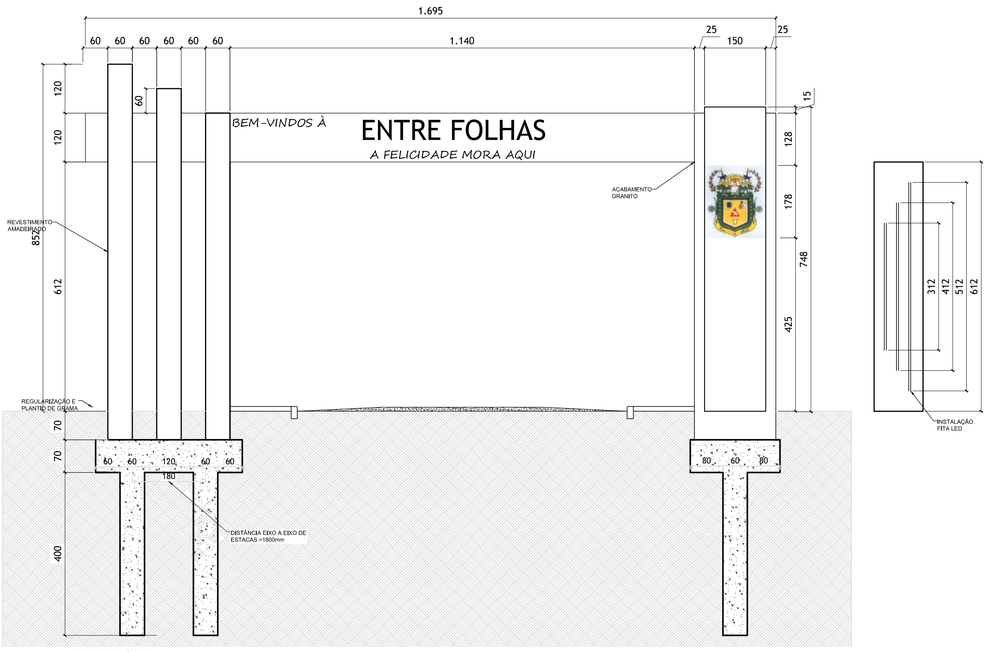

CORTE BB- ÁREA 01
ESCALA 1:75

VISTA FRONTAL ÁREA 01
ESCALA 1:75

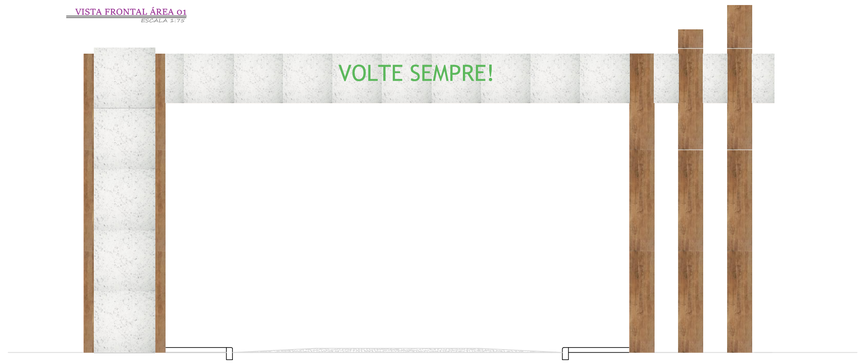

VISTA POSTERIOR ÁREA 01
ESCALA 1:75

REFERÊNCIAS- ÁREA 01
SEM ESCALA

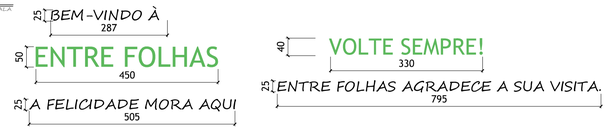

DETALHAMENTO LETREIRO
SEM ESCALA

LEGENDAS

- X — CORTE DE ÁRVORE
- ⊗ — VEGETAÇÃO EXISTENTE E PERMANETE
- ======== — MEIO-FIO À SER EXUCETADO COM RECURSOS DO RECAPEAMENTO
- PASSEIO CONCRETO ARMADO E=8CM
- PLANTIO DE GRAMA ESMERALDA
- CORTE E REGULARIZAÇÃO DE TALUDE 3,00 M3/M

NOTAS

PREFEITURA MUNICIPAL DE ENTRE FOLHAS
Praça da Matriz nº69 | CEP 35324-000 - Entre Folhas/MG | Fone: (33) 3324-6162
e-mail: entrefolhas@gmail.com

reservado para carimbo aprovação

Projeto
PROJETO EXECUTIVO

Obra
CONSTRUÇÃO PORTAL SUDESTE

Local
RUA: JOAQUIM CAMPOS - SN
BAIRRO: CENTRO
ENTRE FOLHAS - MINAS GERAIS
CEP: 35.324-000
Latitude: 19°37'51.5"S
Longitude: 42°12'10.1"W.

Unidade Territorial
CENTRO

Lote
-

Quadra
-

Escalas
Indicadas

Aprovação:
/ /

RT.:

CAMILA MARTINS FRANCO:11413795625
Assinado de forma digital por CAMILA MARTINS FRANCO:11413795625
Dados: 2024.03.20 10:13:57 -03'00'

PREFEITURA MUNICIPAL DE ENTRE FOLHAS
CNPJ: 66.229.626/0001-82
Representante Legal: ALTOM SILVEIRA DIAS

CAMILA M. FRANCO SALES
Engenheira Civil CREA: 203.724/D
Resp. Técnico

Conteúdo
- PLANTA LOCALIZAÇÃO
- PLANTA BAIXA
- CORTE AA
- DETALHAMENTO

Data
01/01/2024

Prancha
CONST.
01.03